

# **SCHEMA 2018 DI CONTRATTO DI SERVIZIO PER L’AFFIDAMENTO IN CONCESSIONE DELLA GESTIONE DELL’IMPIANTO CONSORTILE DI DISTRIBUZIONE DEL GAS NATURALE – CIG 746113428E**

## **ALLEGATO C.1**

### **CONSISTENZA DELLE RETI**


#### **Parte 3 di 4**

#### **Planimetrie allacci aggiuntivi**


scala 1: 1.000

**VIA GEMONA**

**Pead 50**

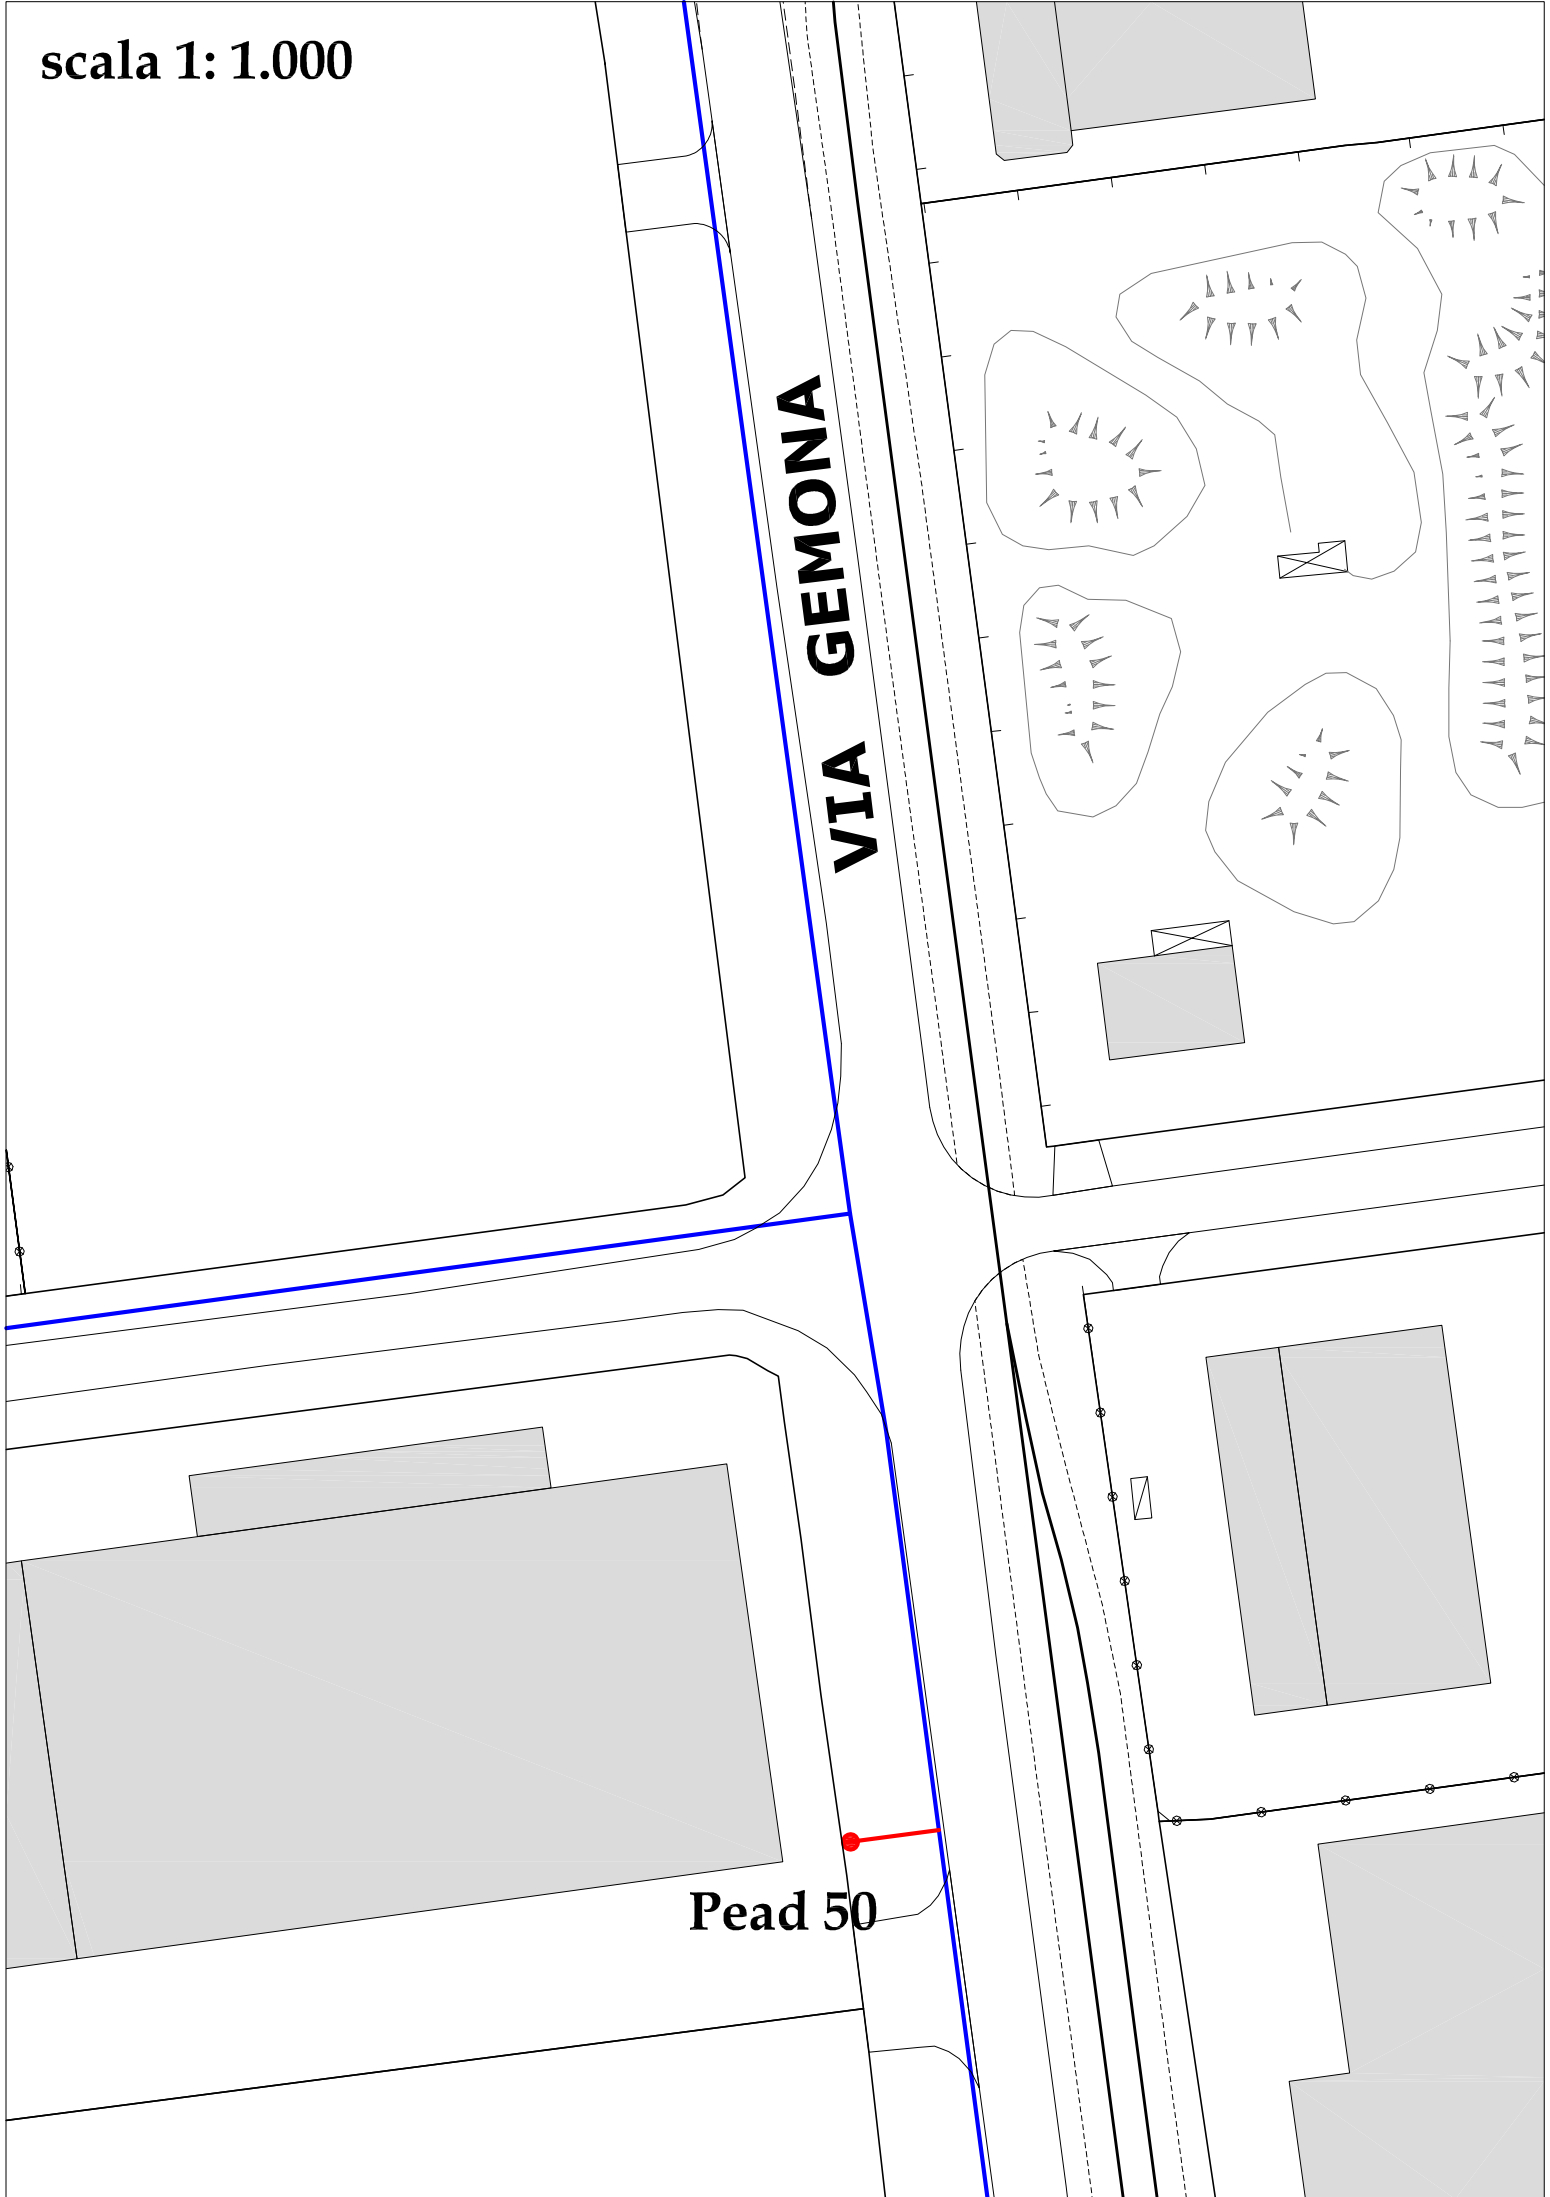

**scala 1: 1.000**

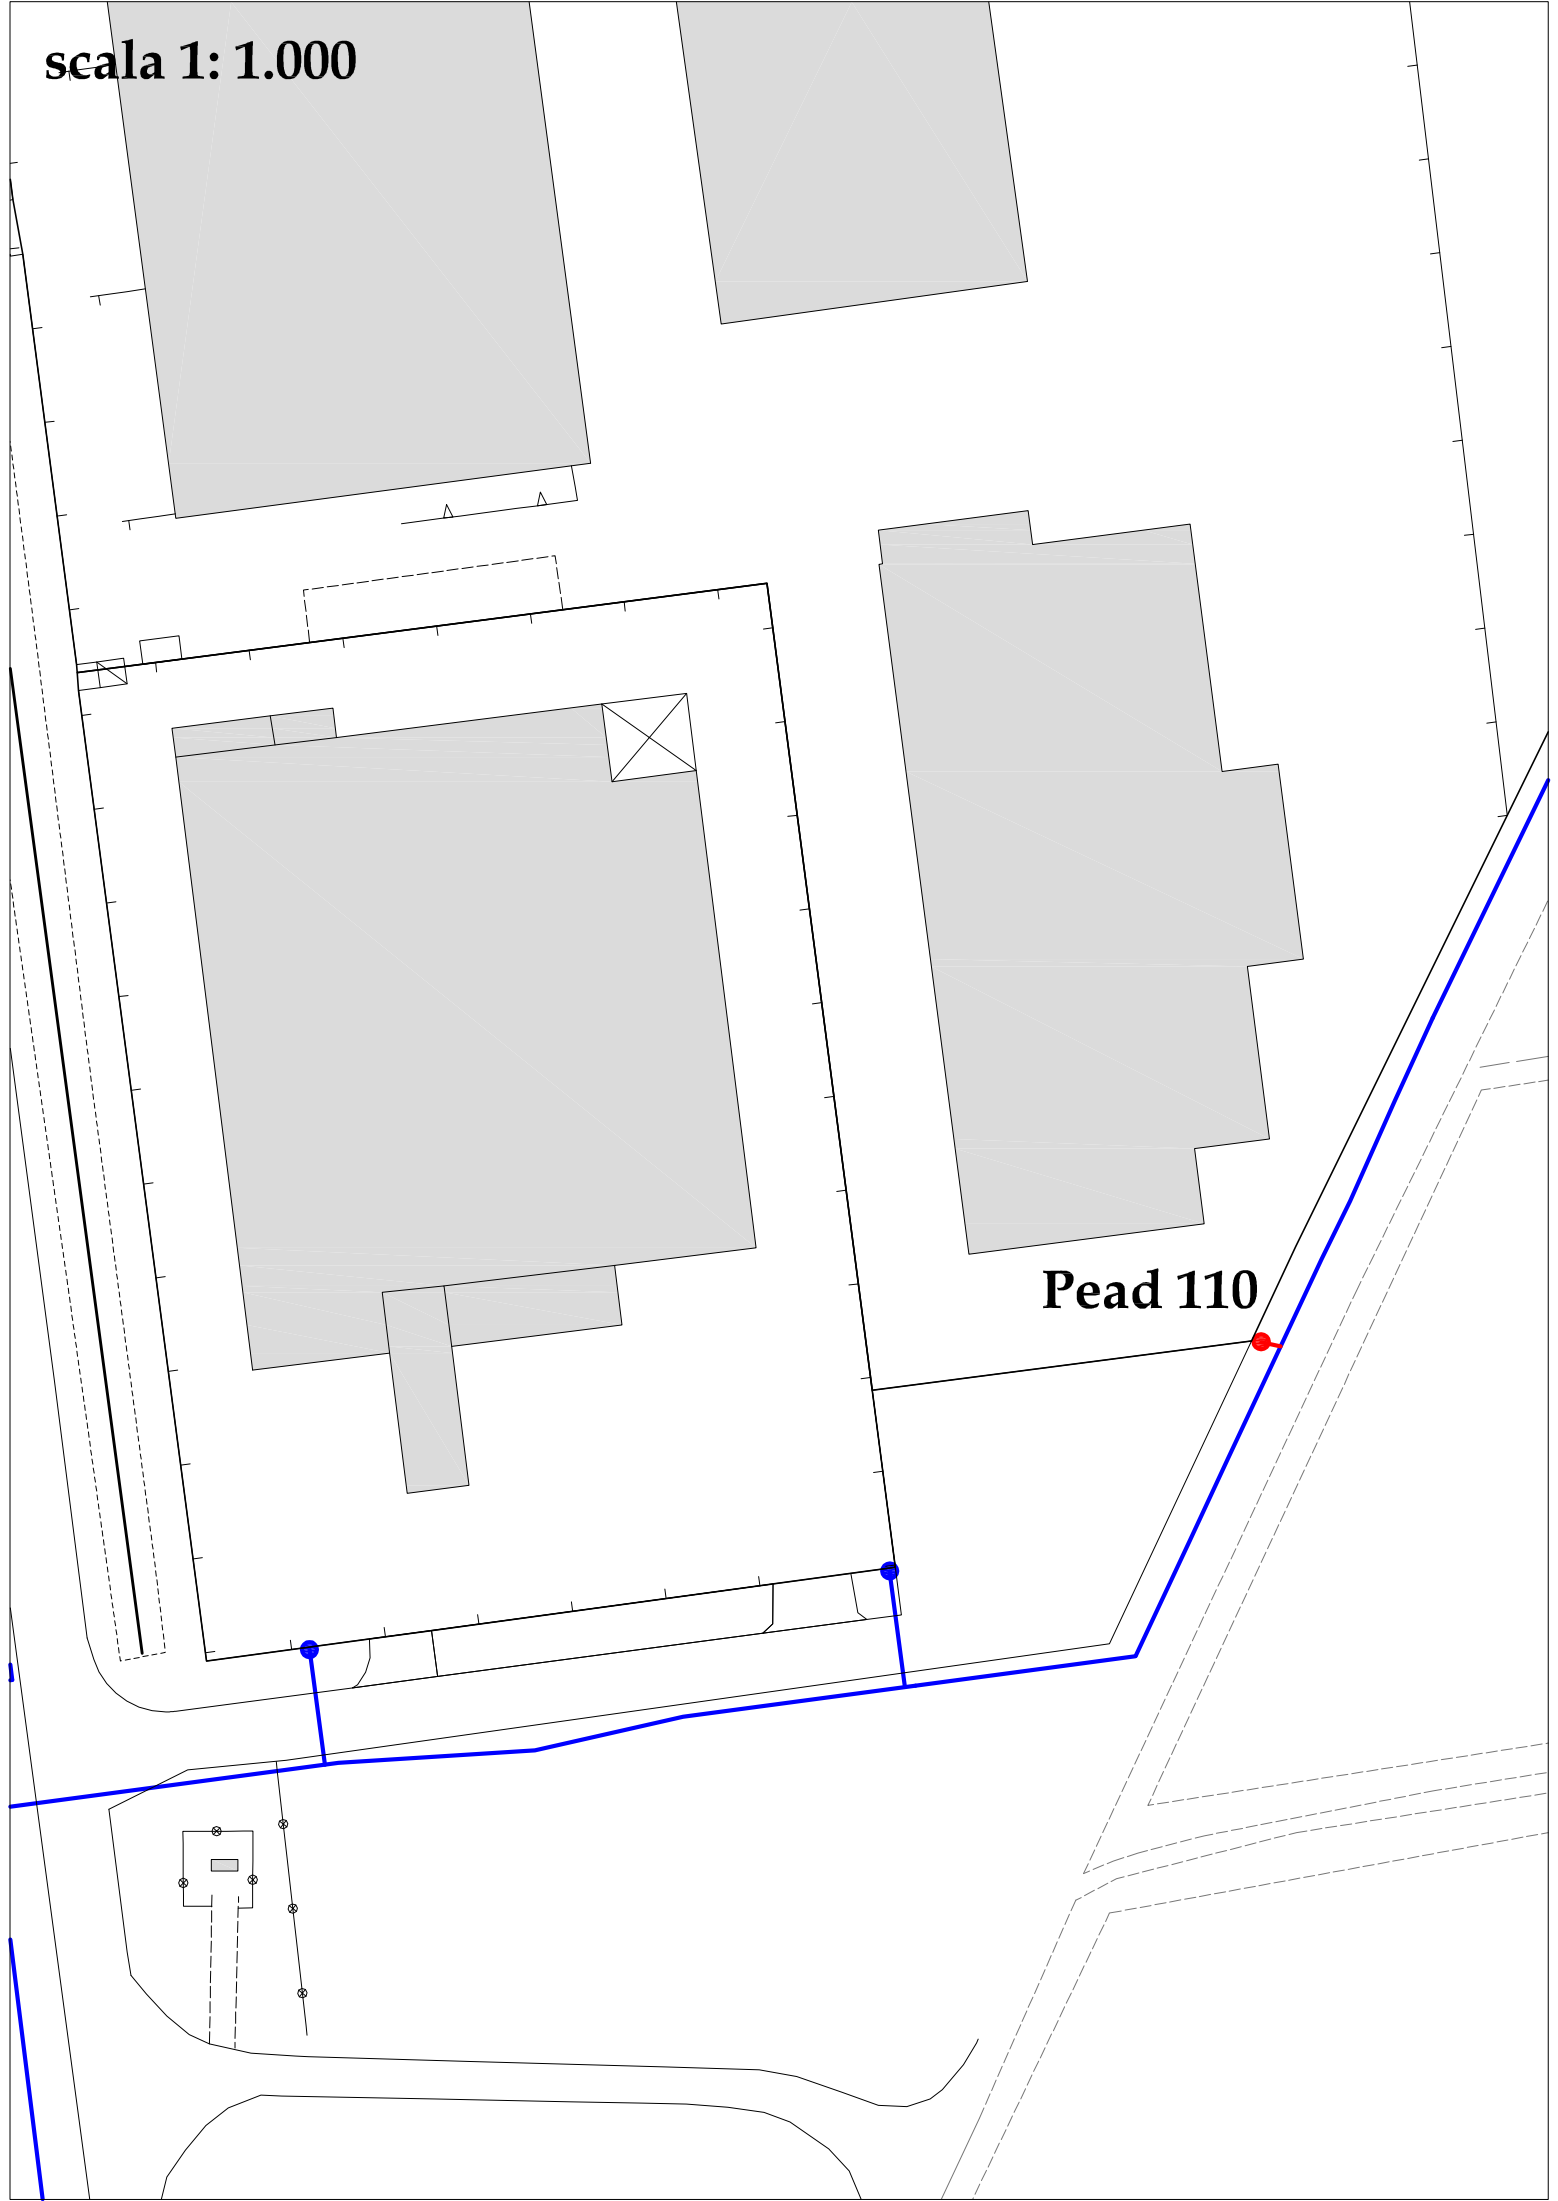

**Pead 110**

scala 1: 1.000

**VIA PESCOPAGANO**

Pead 63

