


**ZONA INDUSTRIALE
PONTE ROSSO**
**SISTEMA RACCORDI
FERROVIARI**

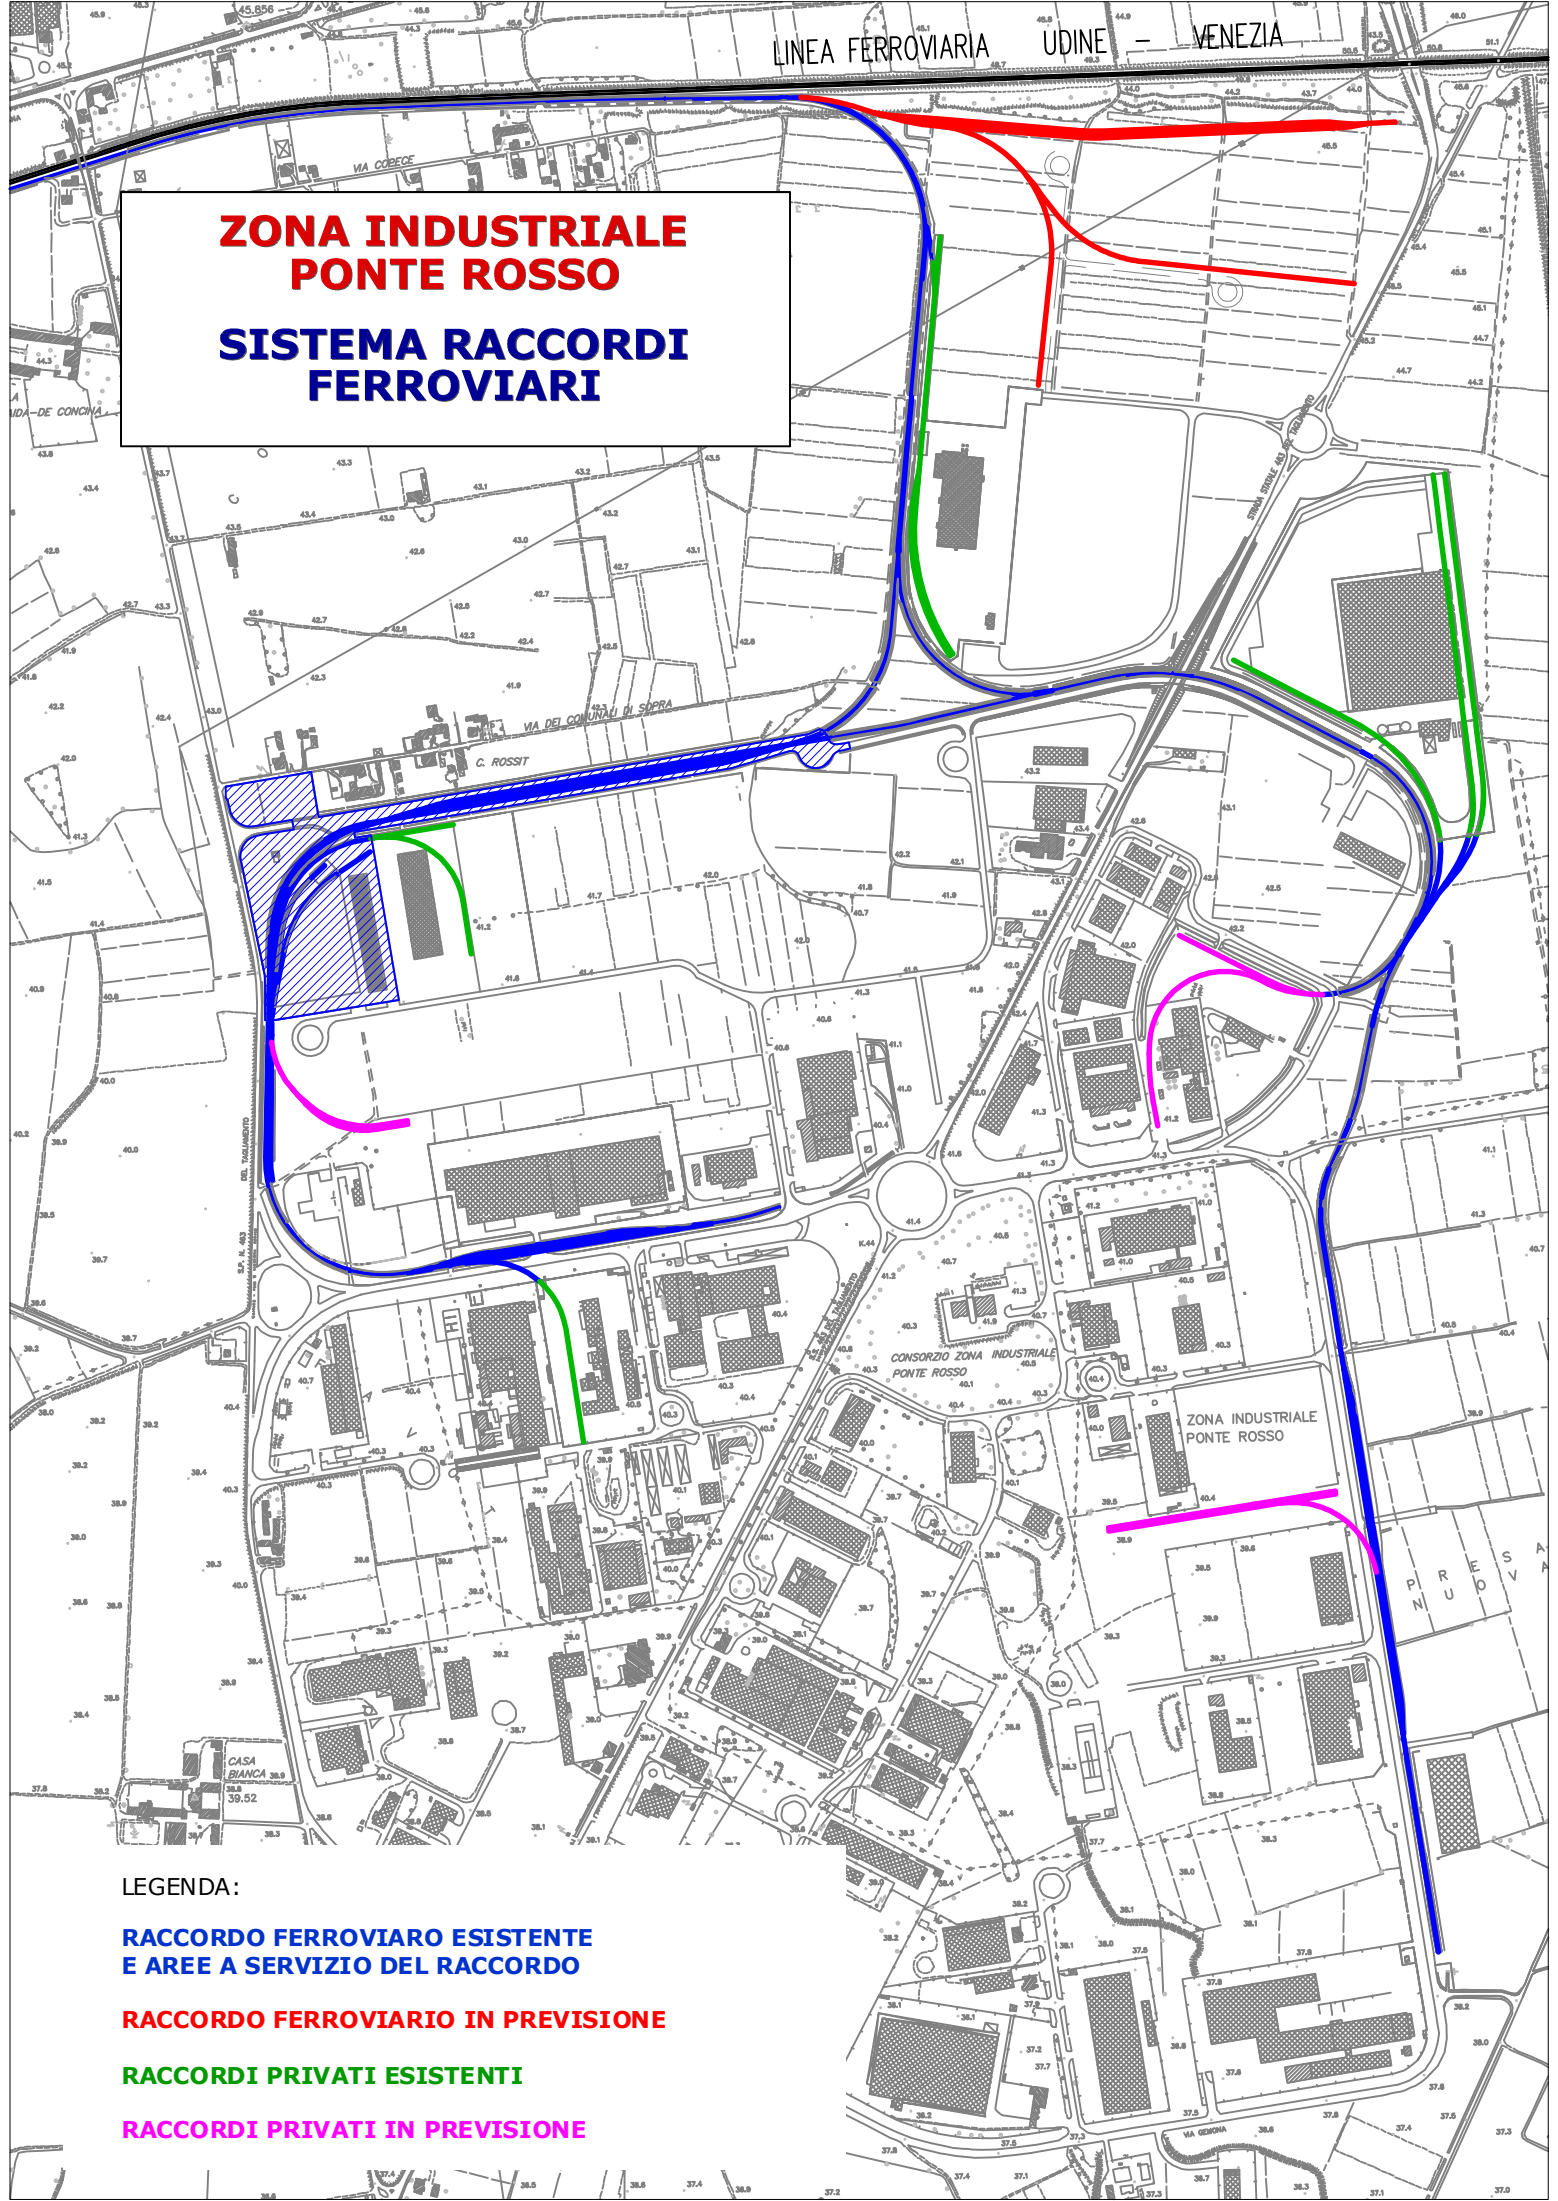

LEGENDA:

- RACCORDO FERROVIARIO ESISTENTE
E AREE A SERVIZIO DEL RACCORDO**
- RACCORDO FERROVIARIO IN PREVISIONE**
- RACCORDI PRIVATI ESISTENTI**
- RACCORDI PRIVATI IN PREVISIONE**